

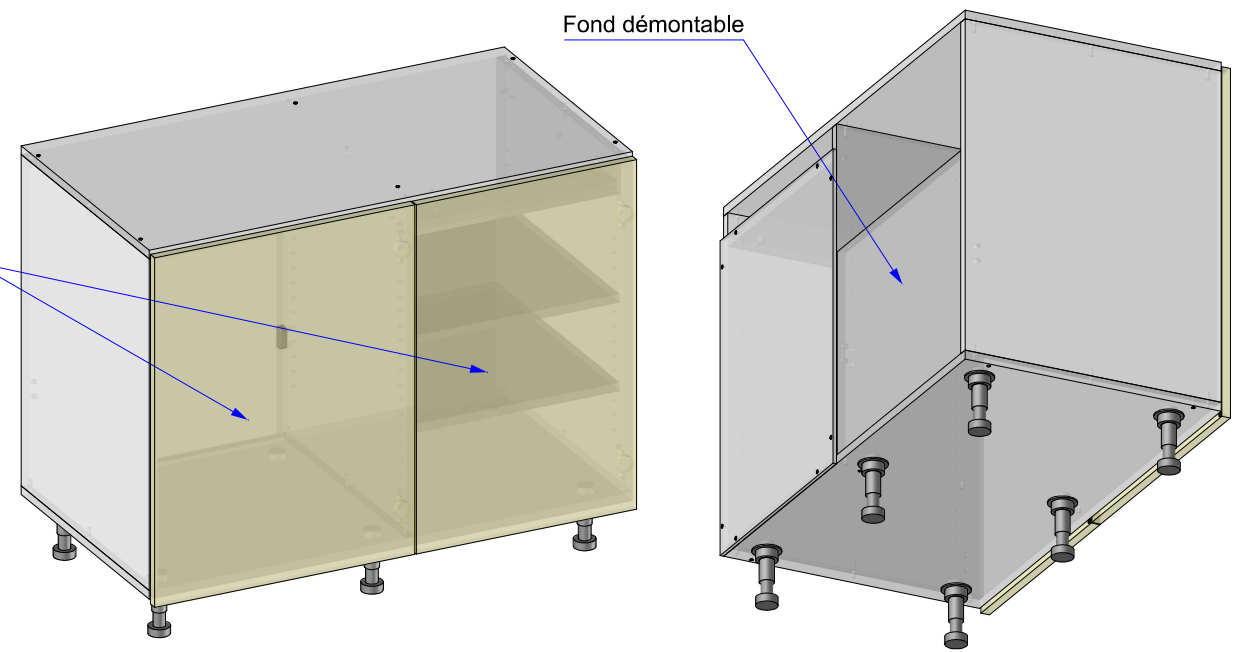
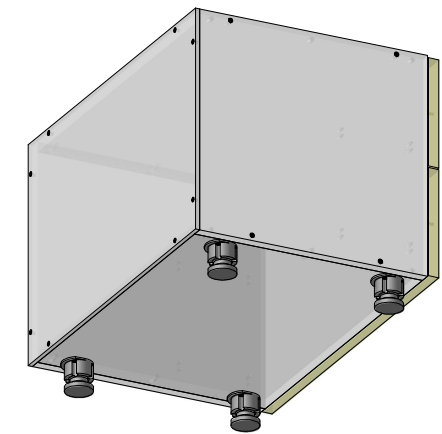
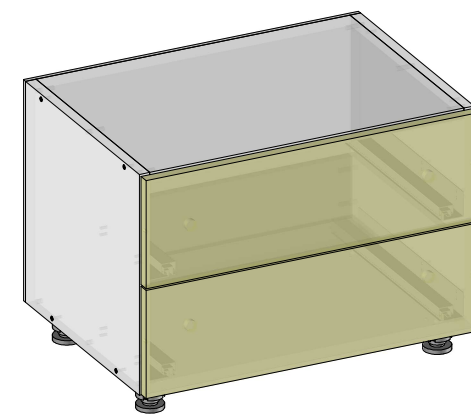
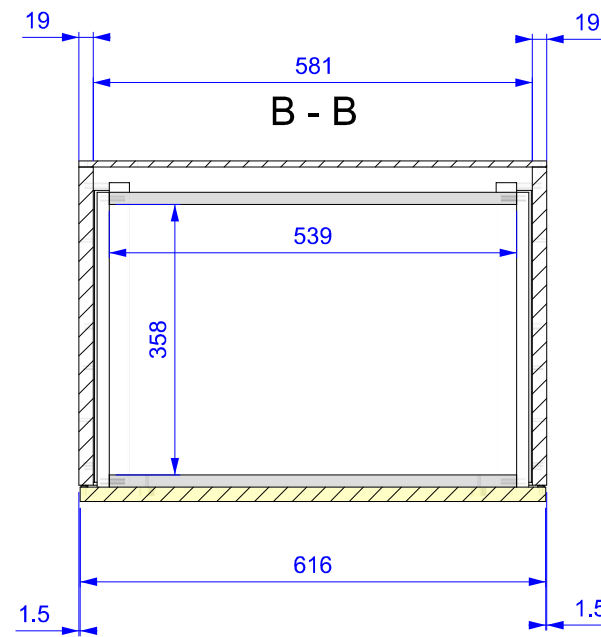
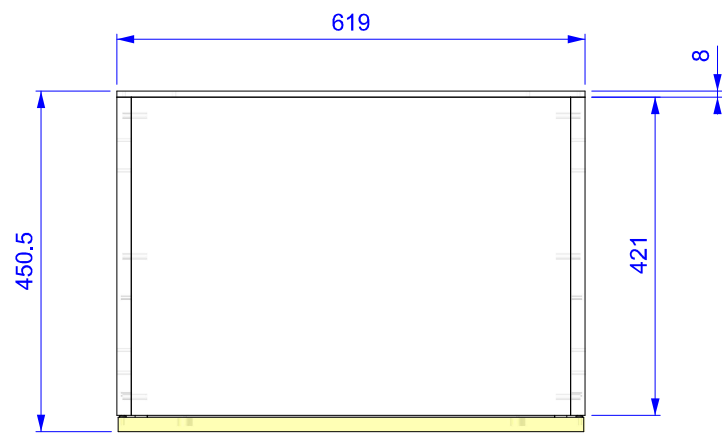
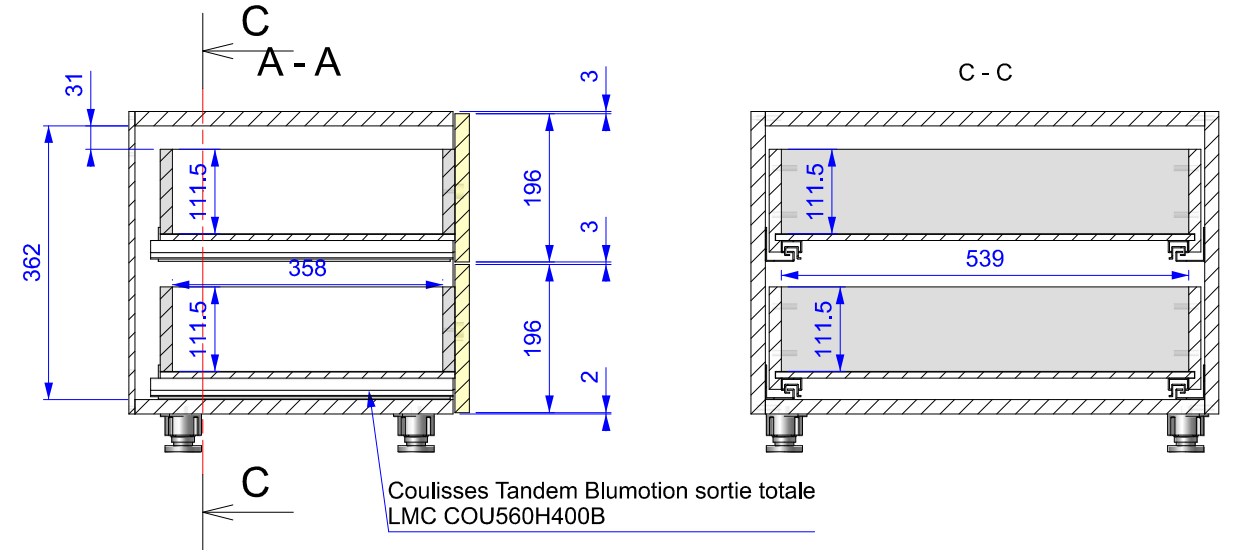


Portes sur charnières invisibles

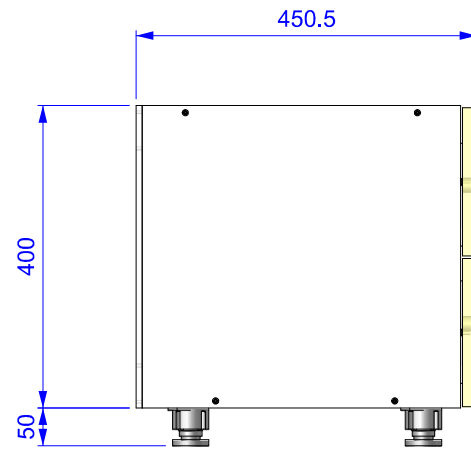

Meuble livré monté
 Caisse en méla 19mm Feutre F026 FA
 CHANTS EN FACADE pvc blanc lisse 23x0.8mm
 Chants des tablettes abs 23x1mm Feutre SF266C GLATT
 Portes en MDF 19mm

ÉCHELLE 1:12	Cuisine_C	AUTEUR e.cornuel	N° FOLIO 1/1
		DATE 30/01/2012	
A3	2568\Composants\Cuisine_C.dft		INDICE 00
			ENSEMBLE CUC

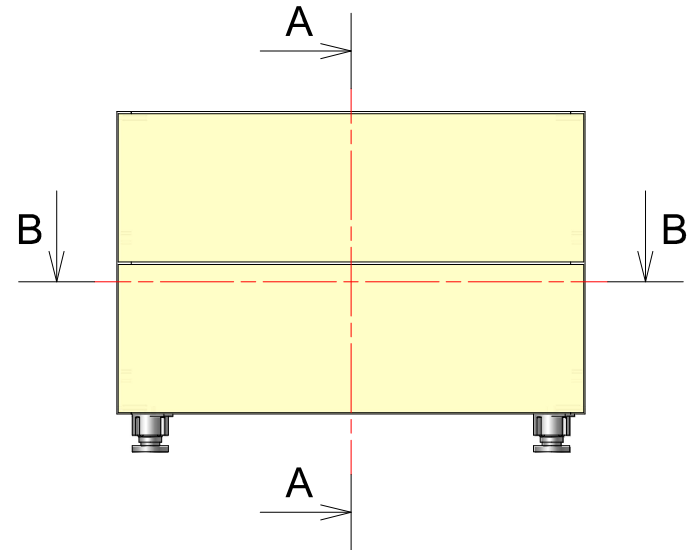

Meuble livré monté
 Caisse en méla 19mm Feutre F026 FA
 CHANTS EN FACADE pvc blanc lisse 23x0.8mm
 Tiroirs en méla 16mm Feutre F026 FA
 Chants des tiroirs abs 23x1mm Feutre SF266C GLATT
 Façades tiroirs en MDF 19mm

ÉCHELLE 1:10	Chambre_D	AUTEUR e.cornuel	N° FOLIO 1/1
		DATE 31/01/2012	
A3	2568\Composants\Chambre_D.dft		INDICE 00
			ENSEMBLE CHD